

凡例



- 仮囲い 鋼管足場+防炎シート H=2,000(指定仮設)
- 仮囲い 成形鋼板H=3,000(別途工事)
- ドードラコ(別途工事)
- パ184+33-ゲート H=4,000 H=4,500(別途工事)
- 保安要交通整理員1人(兼駐) (別途工事)
- ▽ 工事車両出入口

特記事項

- ・別途施工業者と仮設計画及び工程等調整の上、施工のこと。
- ・保安要交通整理員は、別途施工業者と協議調整のこと。



打尾谷川

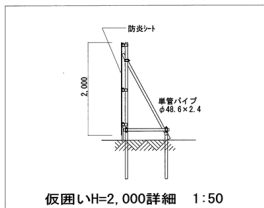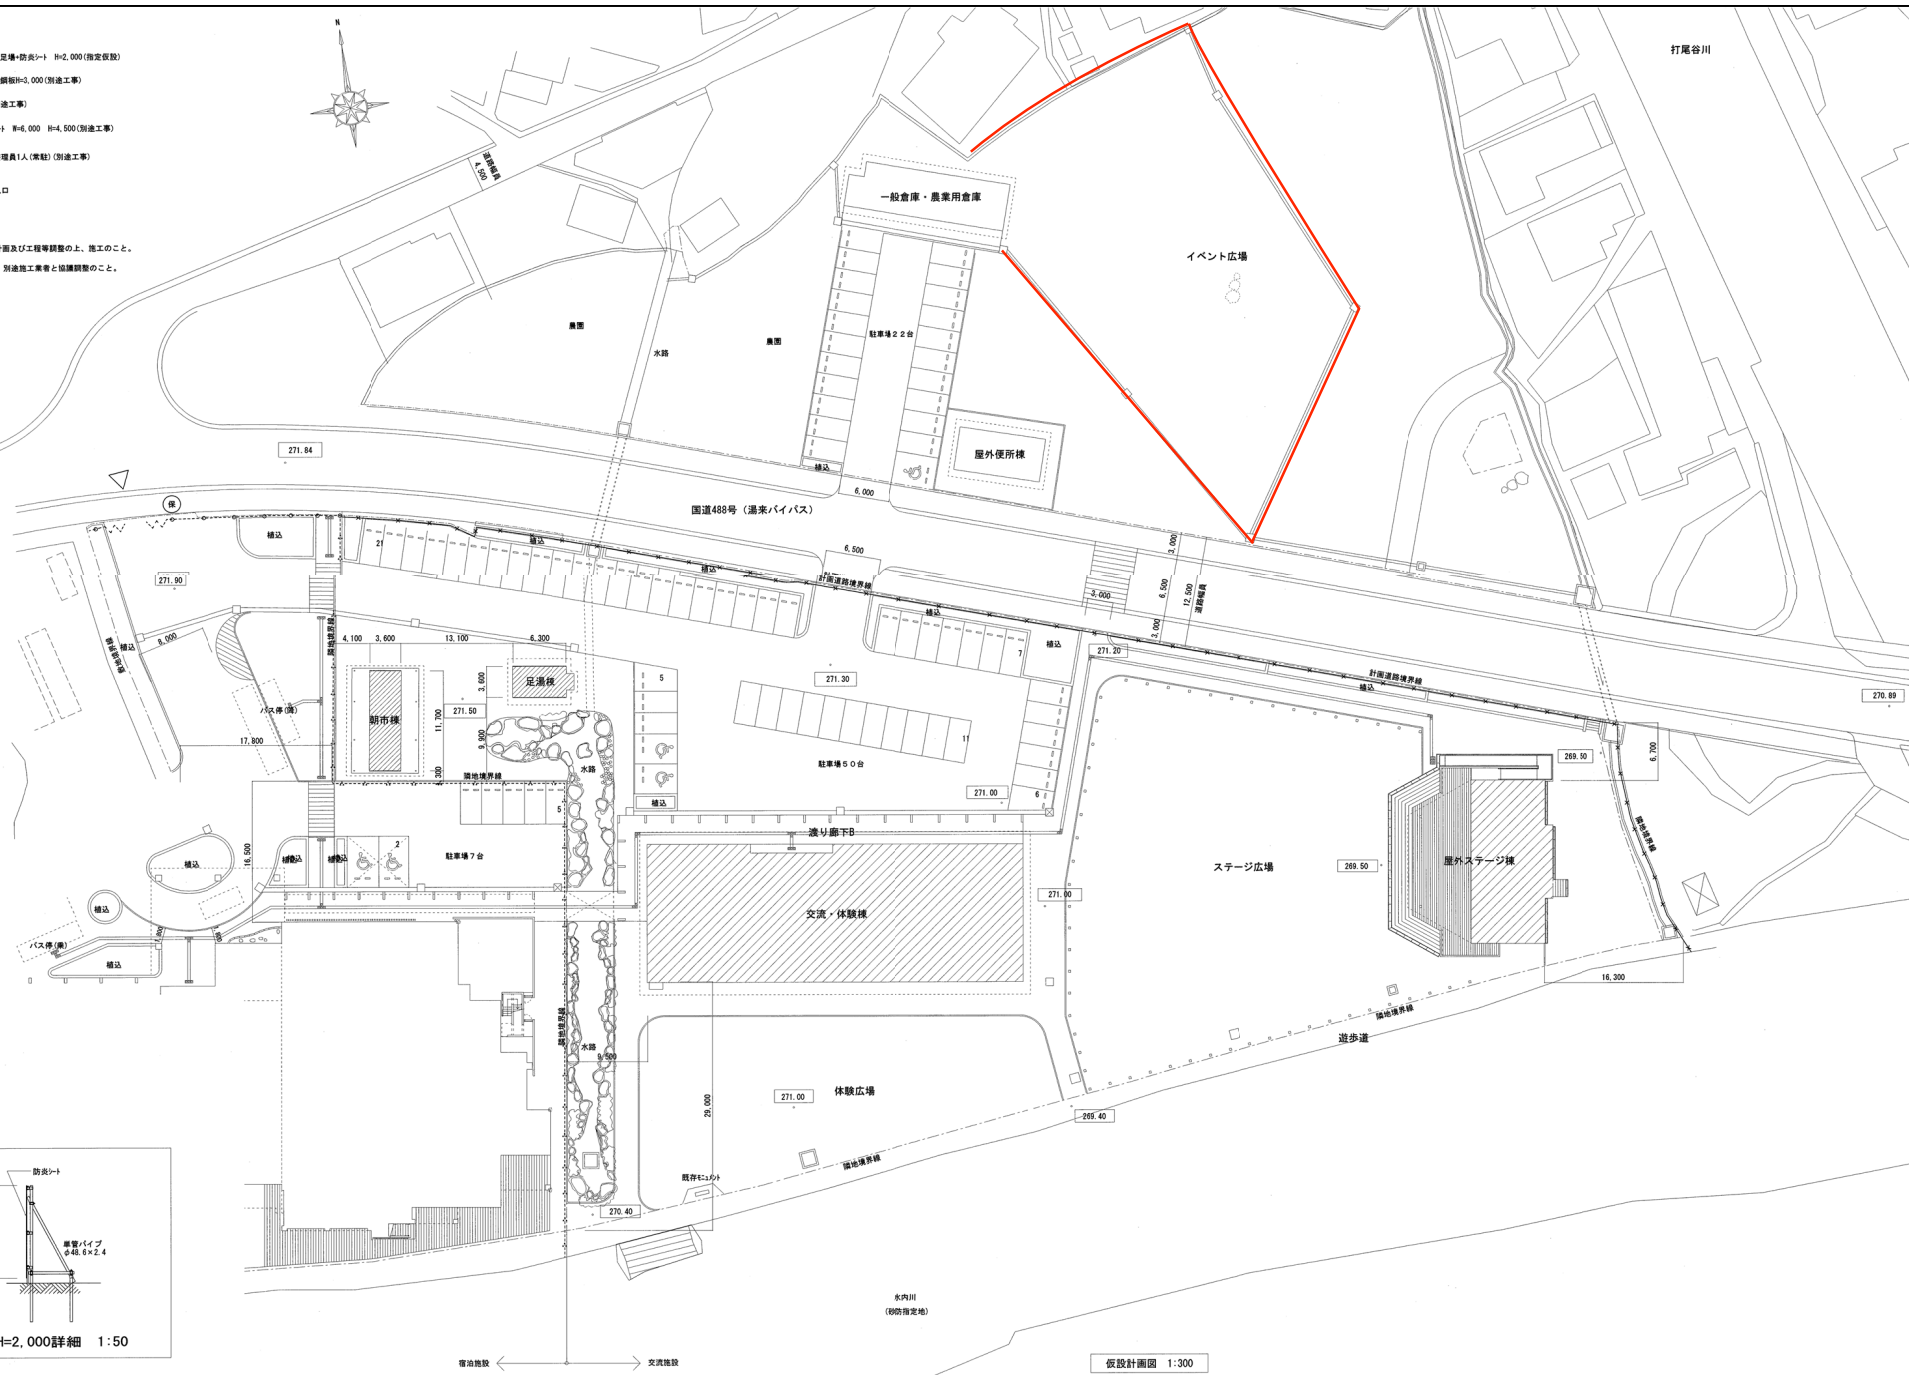

埋込機設 ← → 交流機設

仮設計画図 1:300

水内川  
(砂防指定地)