



- 凡例
- 仮囲い 鋼管足場+防炎シート H=2,000 (指定仮設)
 - 仮囲い 成形鋼板H=3,000 (別途工事)
 - ドードラシ (別途工事)
 - パ184+33-ゲート H=4,000 H=4,500 (別途工事)
 - 保安要交通整理員1人(兼鞋) (別途工事)
 - ▽ 工事車両出入口

特記事項

- ・別途施工業者と仮設計画及び工程等調整の上、施工のこと。
- ・保安要交通整理員は、別途施工業者と協議調整のこと。



打尾谷川

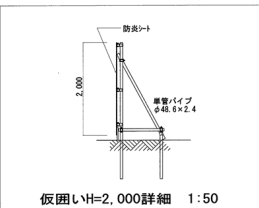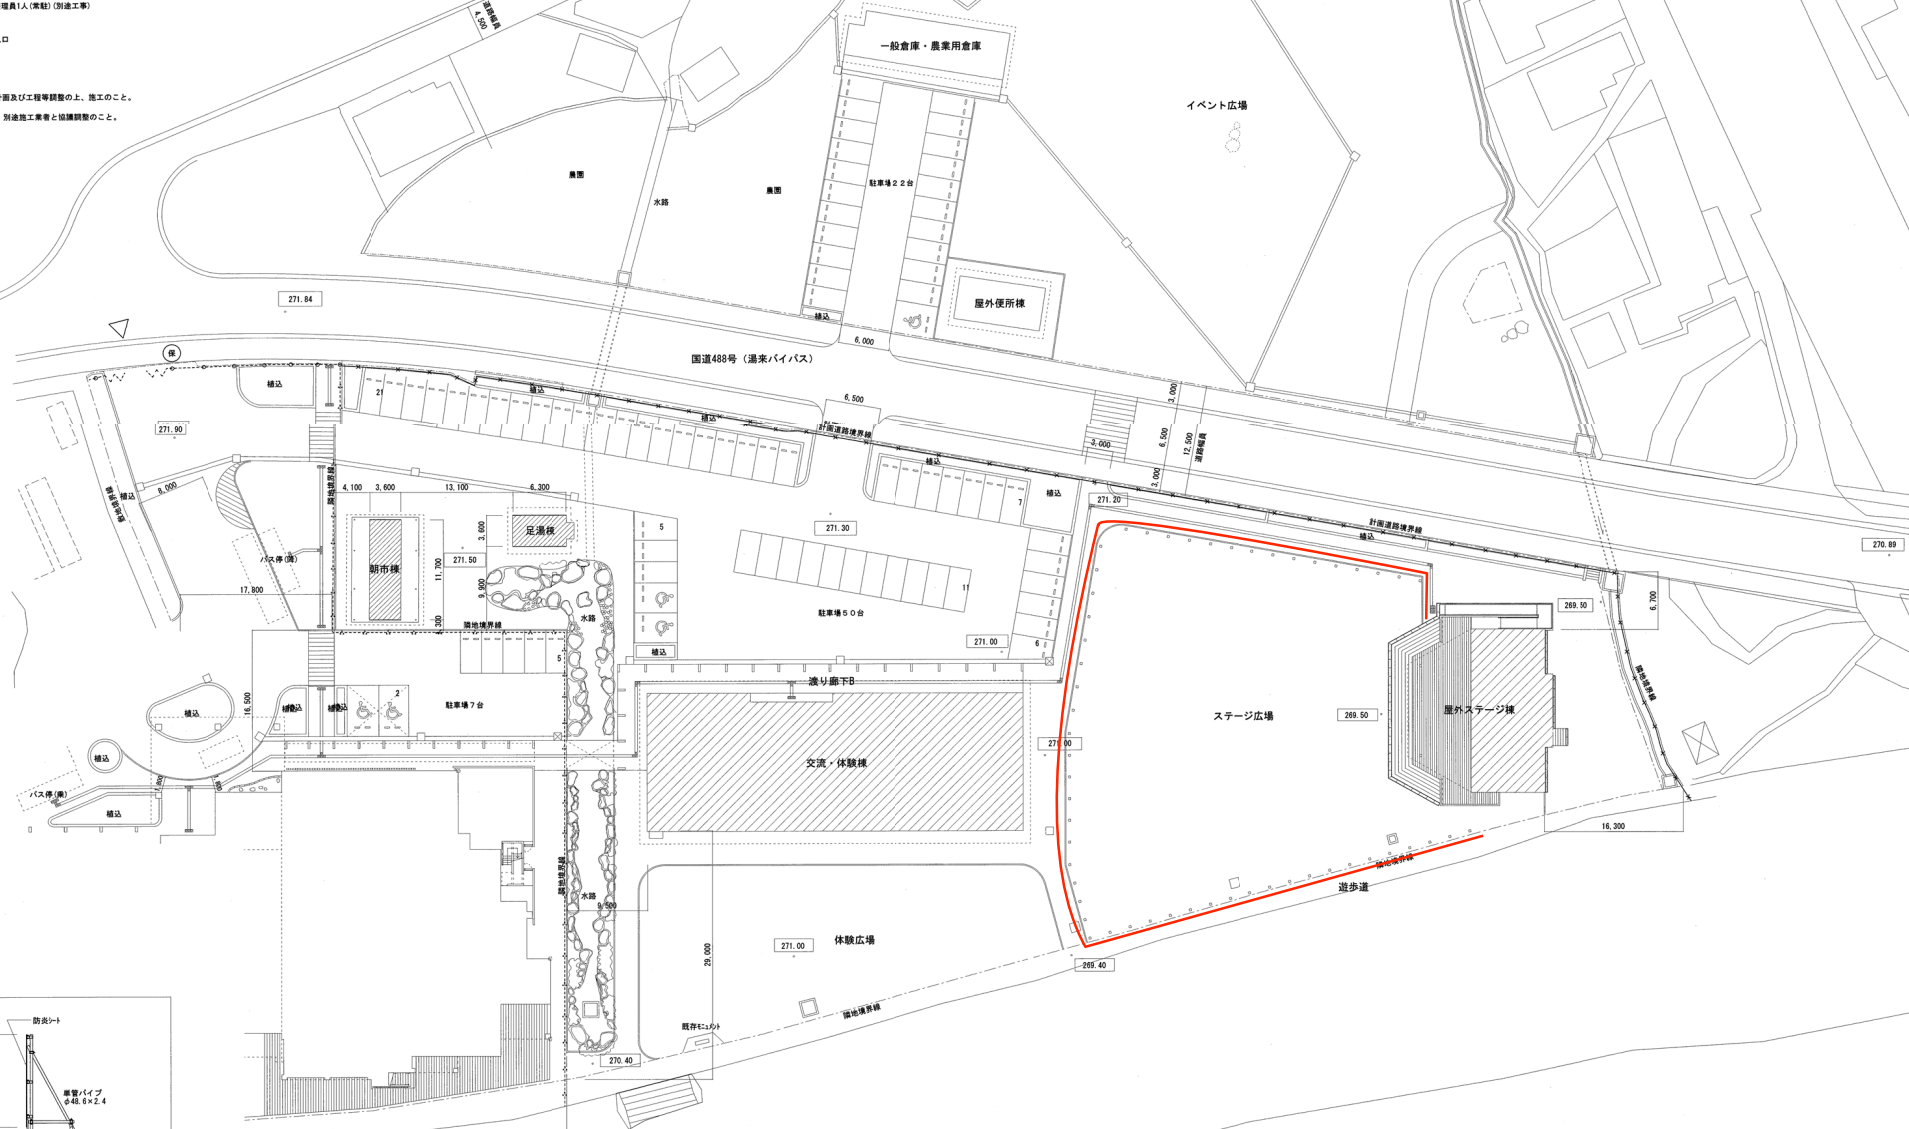

仮囲いH=2,000詳細 1:50

埋込施設 ← → 交流施設

仮設計画図 1:300