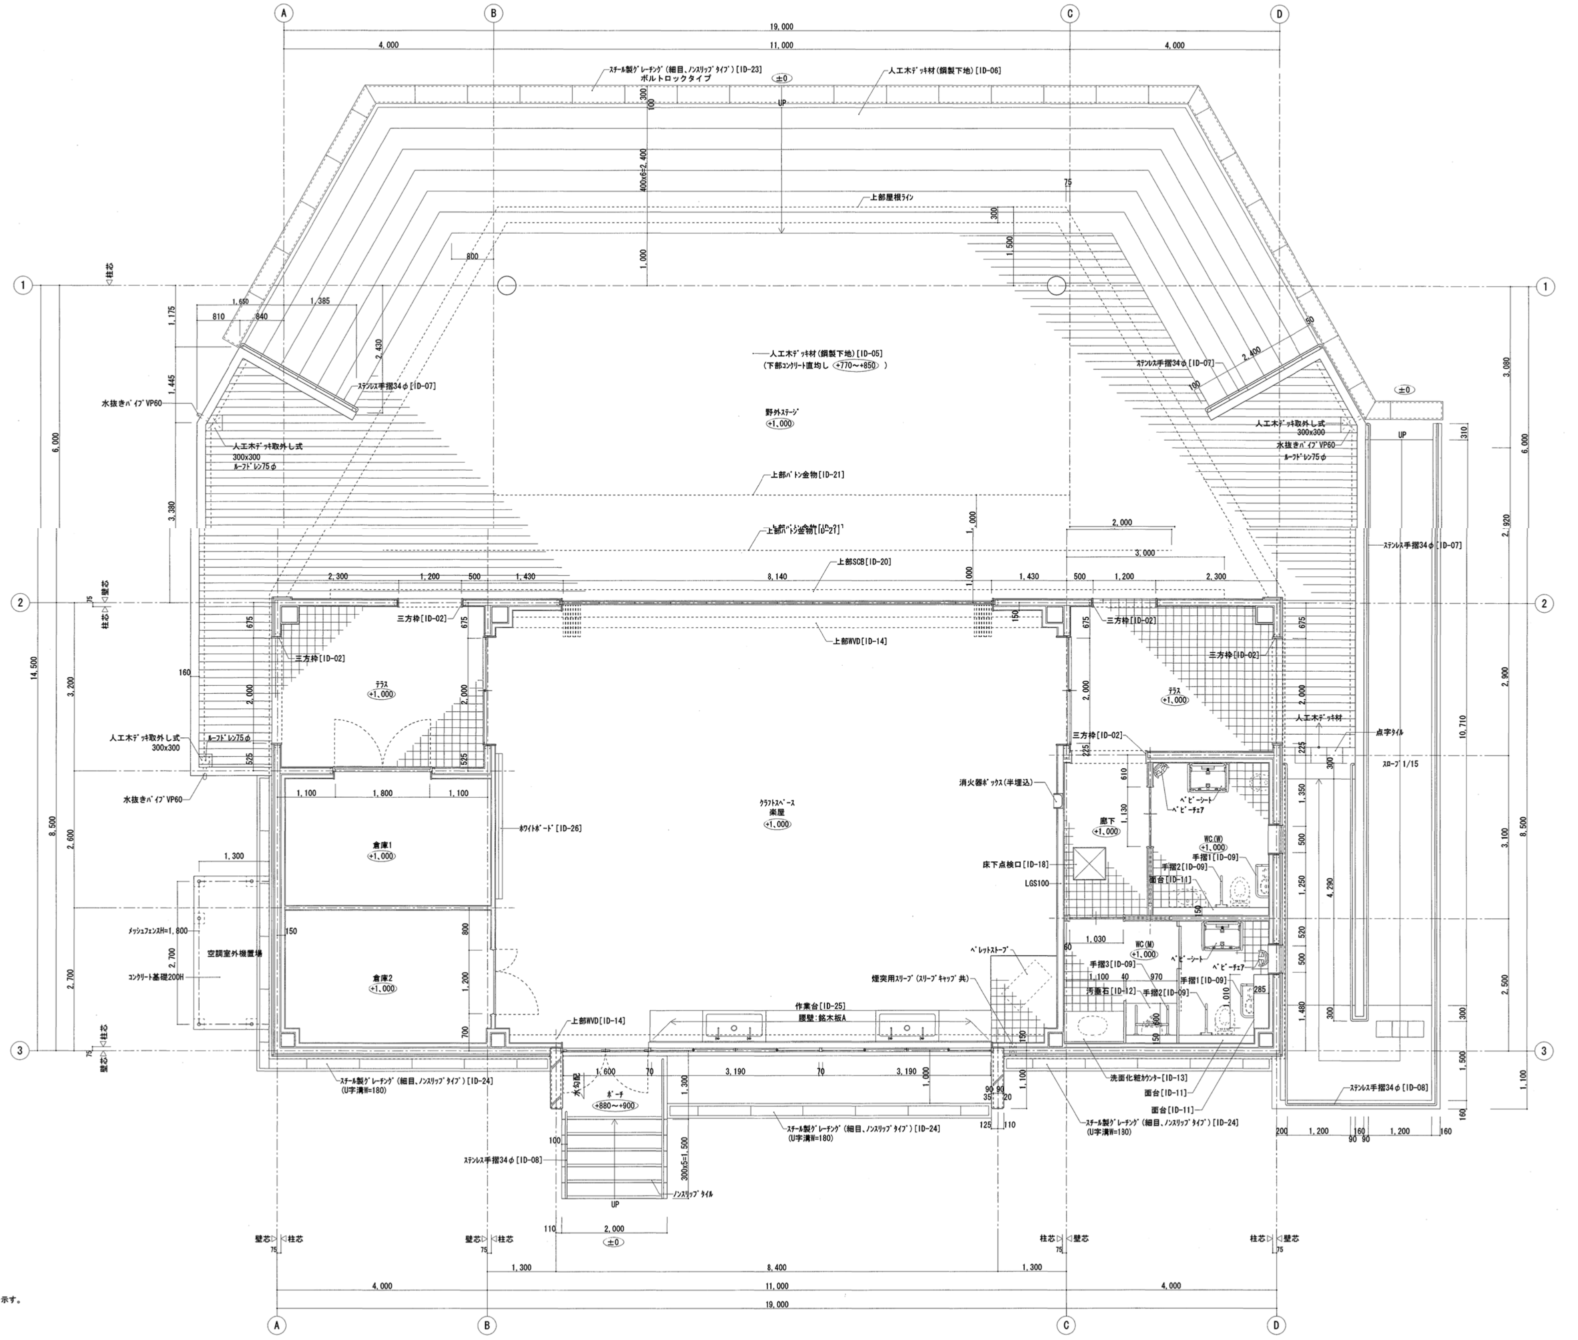
A
B
C
D
1
2
3
19,000
4,000
11,000
4,000
ｽﾁｰﾙ製ｸﾞﾚｰﾁﾝｸﾞ（細目、ﾉﾝｽﾘｯﾌﾟﾀｲﾌﾟ）[ID-23]
ボルトロックタイプ
±0
人工木ﾃﾞｯｷ材（鋼製下地）[ID-06]
UP
300
100
400x6=2,400
75
上部屋根ﾗｲﾝ
300
1,500
800
1,000
柱芯
1,650
810
840
1,385
1,175
2,430
人工木ﾃﾞｯｷ材（鋼製下地）[ID-05]
（下部ｺﾝｸﾘｰﾄ直均し +770～+850 ）
ｽﾃﾝﾚｽ手摺34φ[ID-07]
ｽﾃﾝﾚｽ手摺34φ[ID-07]
50
2,400
100
±0
1,445
水抜きﾊﾟｲﾌﾟVP60
野外ｽﾃｰｼﾞ
+1,000
人工木ﾃﾞｯｷ取外し式
300x300
ﾙｰﾌﾄﾞﾚﾝ75φ
人工木ﾃﾞｯｷ取外し式
300x300
水抜きﾊﾟｲﾌﾟVP60
ﾙｰﾌﾄﾞﾚﾝ75φ
UP
310
3,080
6,000
6,000
3,380
上部ﾊﾞﾄﾝ金物[ID-21]
上部ﾊﾞﾄﾝ金物[ID-21]
1,000
2,000
3,000
2,920
ｽﾃﾝﾚｽ手摺34φ[ID-07]
上部SCB[ID-20]
2,300
1,200
500
1,430
8,140
1,000
1,430
500
1,200
2,300
壁芯
柱芯
75
150
三方枠[ID-02]
三方枠[ID-02]
三方枠[ID-02]
三方枠[ID-02]
675
675
675
675
上部WVD[ID-14]
14,500
3,200
160
2,000
2,000
2,000
2,000
2,900
ﾃﾗｽ
+1,000
ﾃﾗｽ
+1,000
人工木ﾃﾞｯｷ材
点字ﾀｲﾙ
10,710
三方枠[ID-02]
225
225
300
ｽﾛｰﾌﾟ 1/15
人工木ﾃﾞｯｷ取外し式
300x300
ﾙｰﾌﾄﾞﾚﾝ75φ
525
525
水抜きﾊﾟｲﾌﾟVP60
1,100
1,800
1,100
ﾎﾜｲﾄﾎﾞｰﾄﾞ[ID-26]
ｸﾗﾌﾄｽﾍﾟｰｽ
楽屋
+1,000
消火器ﾎﾞｯｸｽ（半埋込）
610
1,130
廊下
+1,000
ﾍﾞﾋﾞｰｼｰﾄ
ﾍﾞﾋﾞｰﾁｪｱ
1,350
WC(W)
+1,000
手摺1[ID-09]
手摺2[ID-09]
面台[ID-11]
500
床下点検口[ID-18]
LGS100
1,250
4,290
3,100
8,500
8,500
2,600
倉庫1
+1,000
1,300
メッシュフェンスH=1,800
150
空調室外機置場
2,700
コンクリート基礎200H
倉庫2
+1,000
800
1,200
700
2,700
ﾍﾟﾚｯﾄｽﾄｰﾌﾞ
1,030
60
WC(M)
+1,000
ﾍﾞﾋﾞｰｼｰﾄ
ﾍﾞﾋﾞｰﾁｪｱ
520
500
手摺3[ID-09]
1,100
40
970
手摺1[ID-09]
煙突用ｽﾘｰﾌﾞ（ｽﾘｰﾌﾞｷｬｯﾌﾟ共）
汚垂石[ID-12]
手摺2[ID-09]
1,010
285
600
150
1,480
2,500
300
300
作業台[ID-25]
腰壁：銘木板A
上部WVD[ID-14]
150
1,500
ｽﾁｰﾙ製ｸﾞﾚｰﾁﾝｸﾞ（細目、ﾉﾝｽﾘｯﾌﾟﾀｲﾌﾟ）[ID-24]
（U字溝W=180）
水勾配
1,600
70
3,190
70
3,190
1,300
1,000
1,100
90 90
35
20
125
110
ﾎﾟｰﾁ
+880～+900
洗面化粧ｶｳﾝﾀｰ[ID-13]
面台[ID-11]
面台[ID-11]
ｽﾁｰﾙ製ｸﾞﾚｰﾁﾝｸﾞ（細目、ﾉﾝｽﾘｯﾌﾟﾀｲﾌﾟ）[ID-24]
（U字溝W=180）
ｽﾁｰﾙ製ｸﾞﾚｰﾁﾝｸﾞ（細目、ﾉﾝｽﾘｯﾌﾟﾀｲﾌﾟ）[ID-24]
（U字溝W=180）
ｽﾃﾝﾚｽ手摺34φ[ID-08]
1,100
160
200
1,200
160
1,200
160
90 90
100
ｽﾃﾝﾚｽ手摺34φ[ID-08]
300x5=1,500
ﾉﾝｽﾘｯﾌﾟﾀｲﾙ
UP
110
2,000
±0
壁芯
柱芯
75
1,300
8,400
1,300
4,000
11,000
4,000
19,000

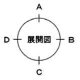

凡例

・⬭は設計GLからの高さを示す。