
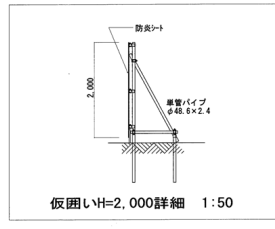


- 凡例
- 仮囲い 単管足場・防長シート H=2,000(指定仮設)
 - - - 仮囲い 成形鋼板H=3,000(別途工事)
 - F-17212(別途工事)
 - ~~~~~ F-154+23-Y-1 H=6,000 H=4,500(別途工事)
 - 保安兼交通整理員1人(常駐) (別途工事)
 - ▽ 工事車両出入口

特記事項

- ・別途施工業者と仮設計画及び工程等調整の上、施工のこと。
- ・保安兼交通整理員は、別途施工業者と協議調整のこと。

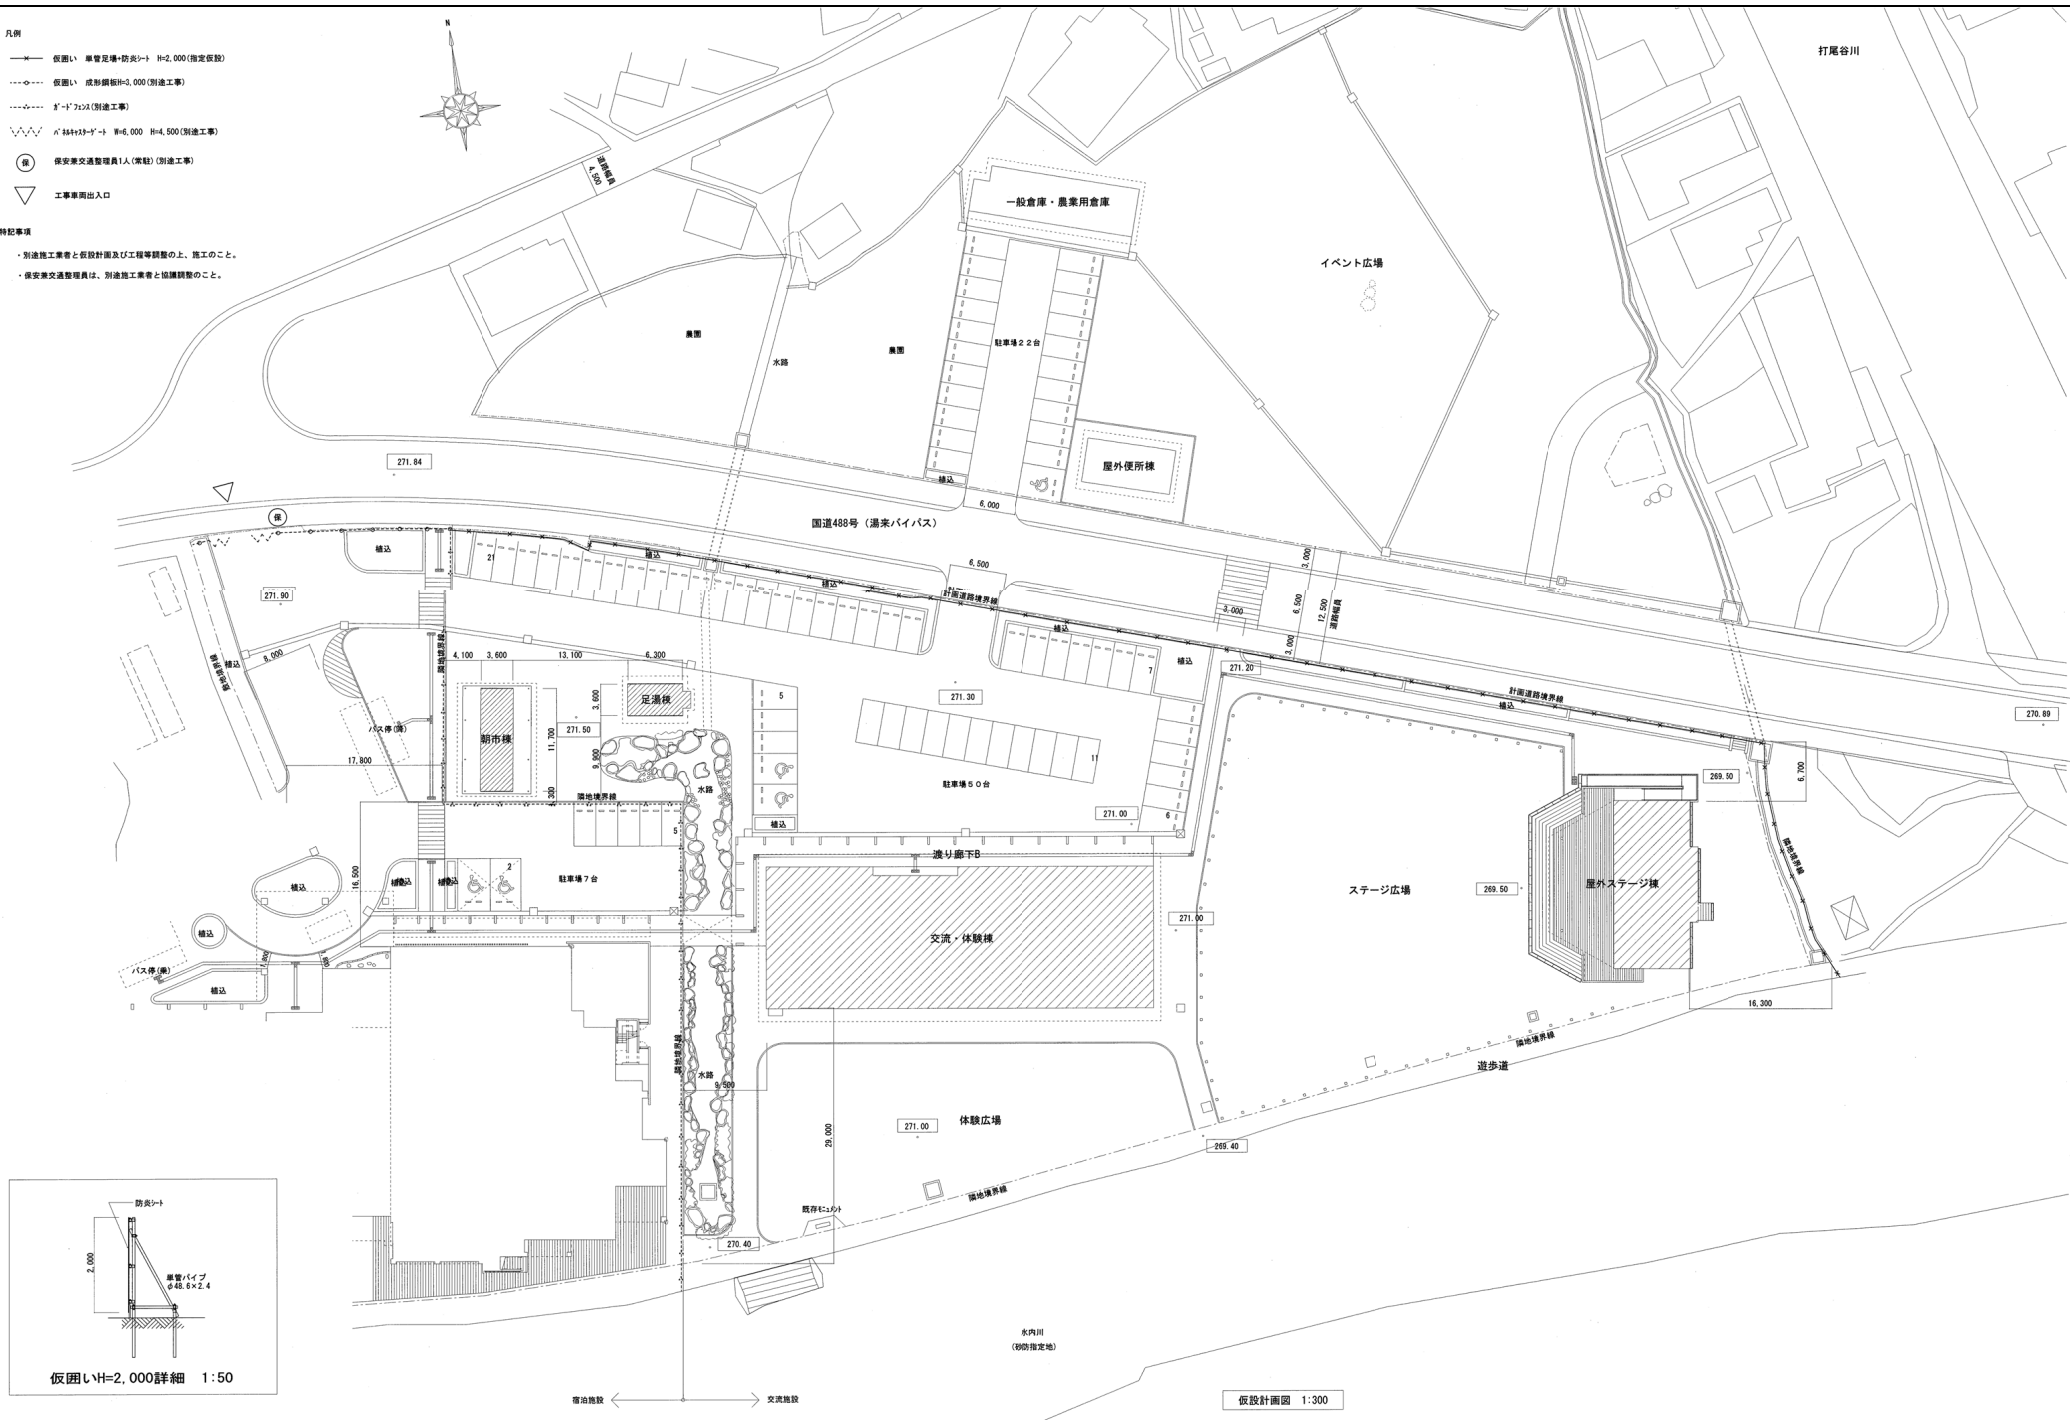

香油施設 ← → 交流施設

仮設計画図 1:300